




1階柱頭 金物配置図

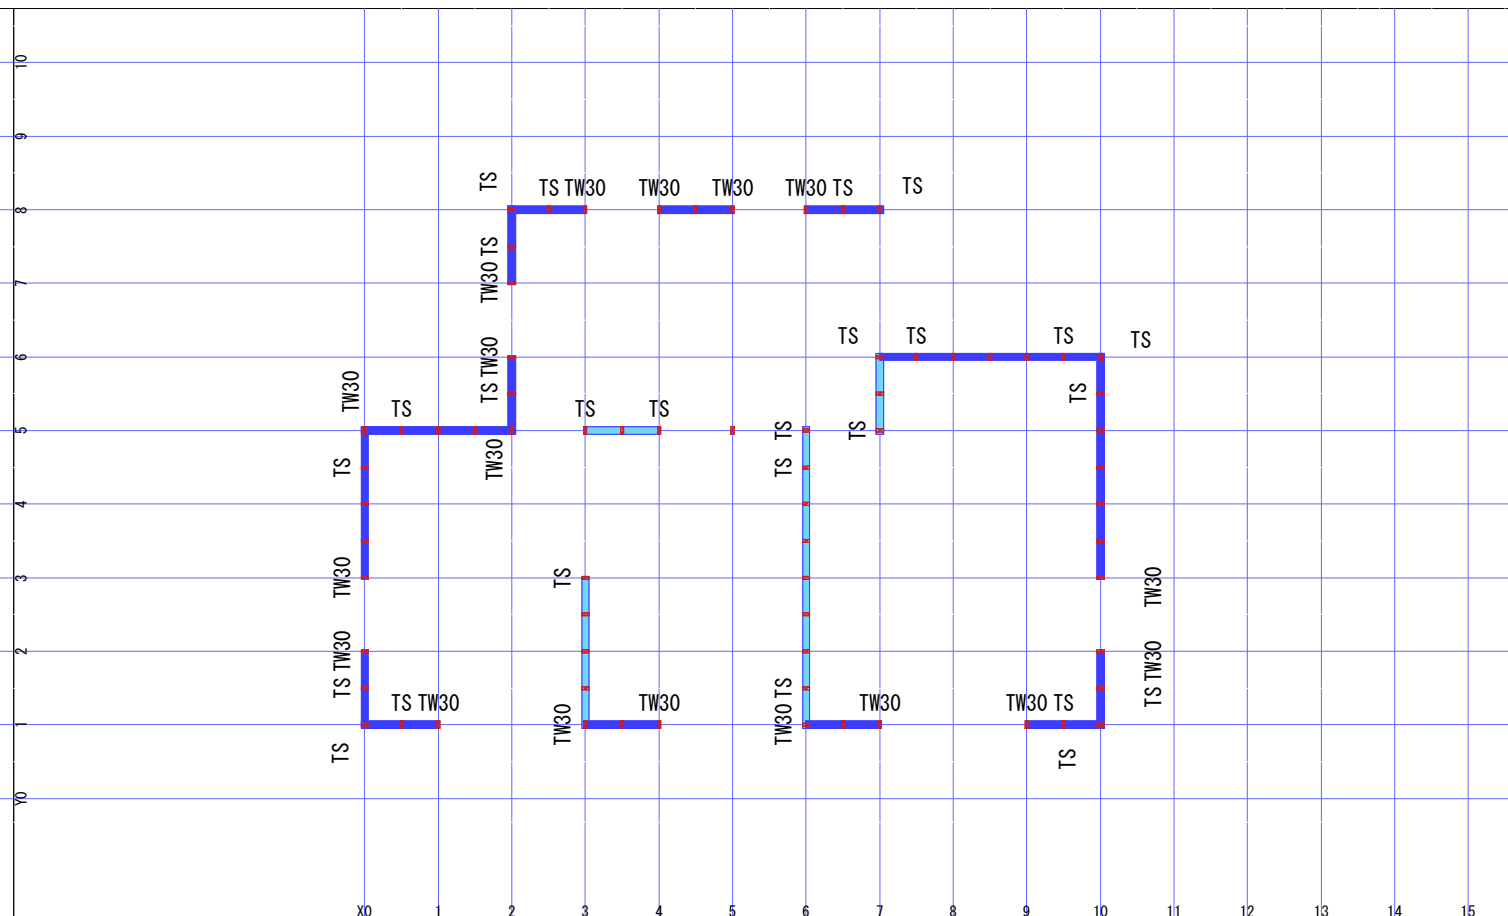

2階柱頭 金物配置図

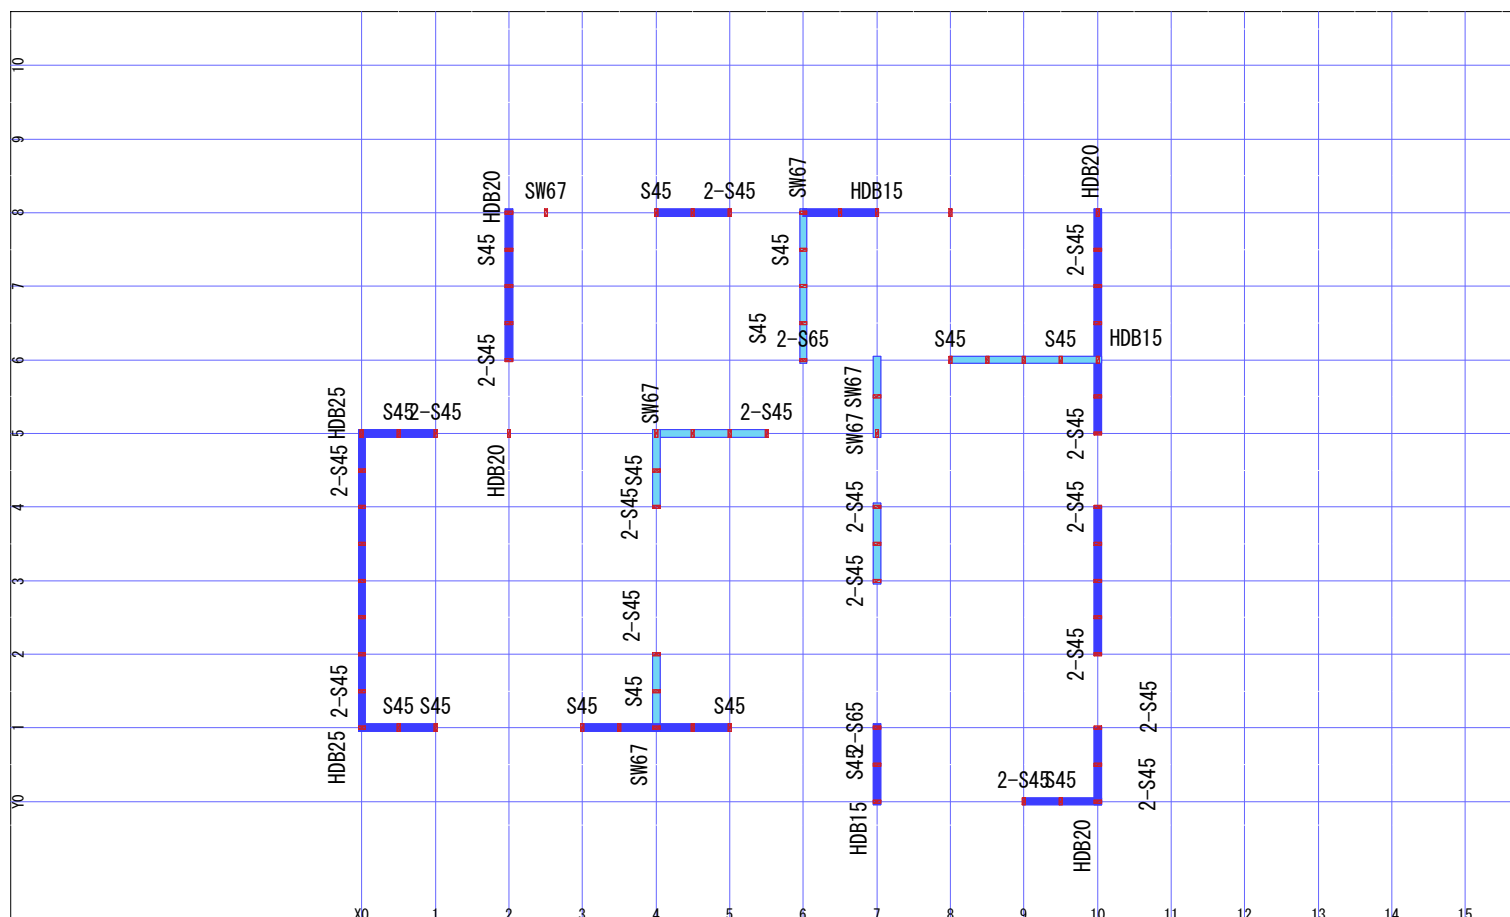

1階柱脚 金物配置図

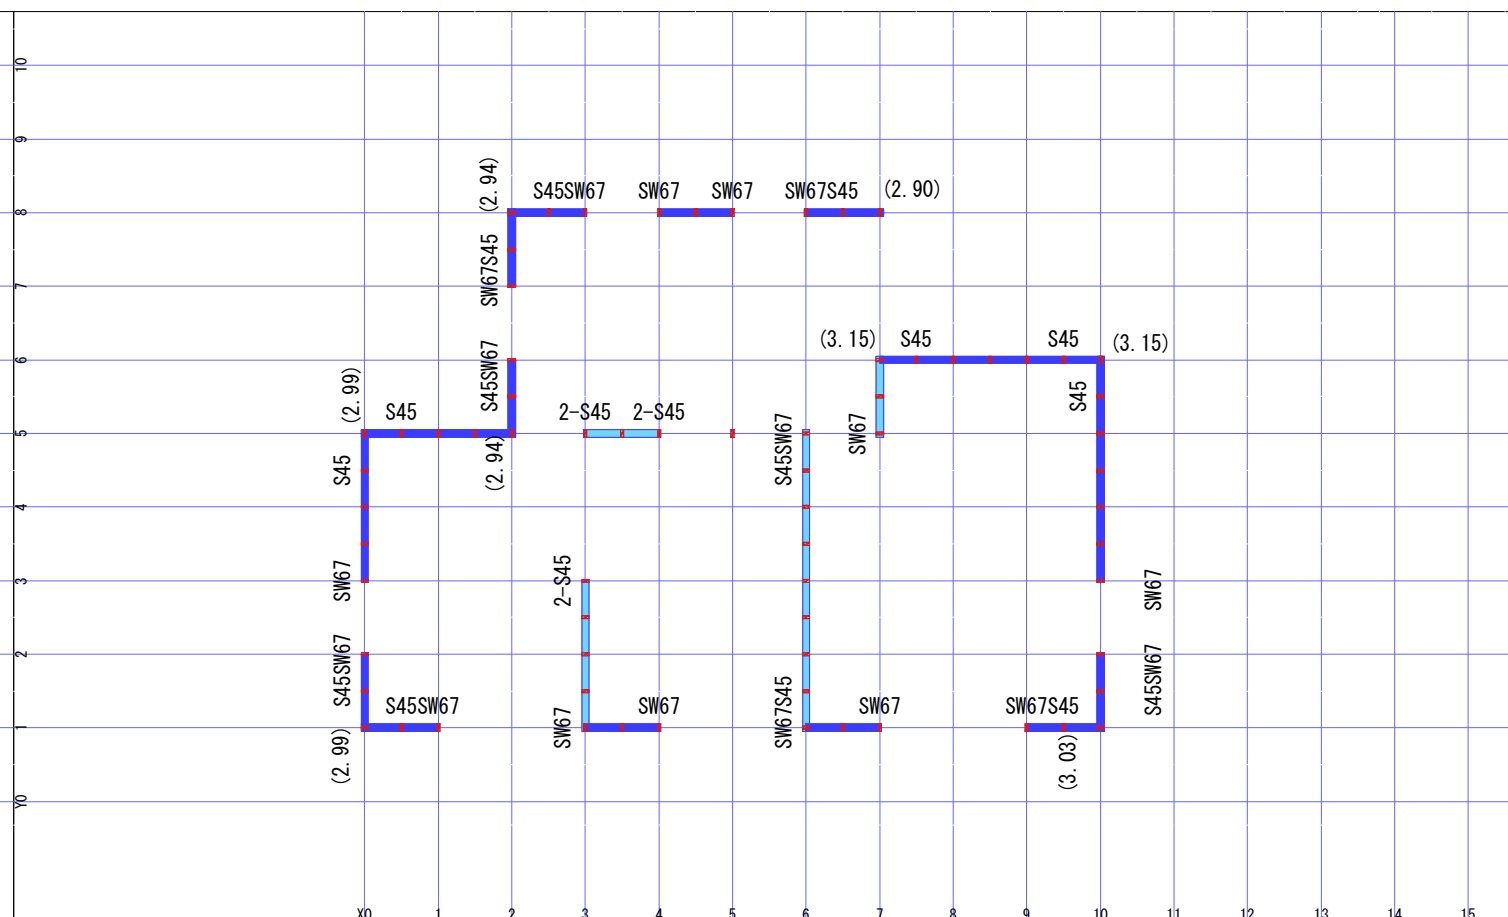

2階柱脚 金物配置図

作成者名 キャリアネット	作成日 2010/09/21	邸名 F邸
特記事項		2F屋根