2010 年 09 月 21 日 16 時 28 分 発行

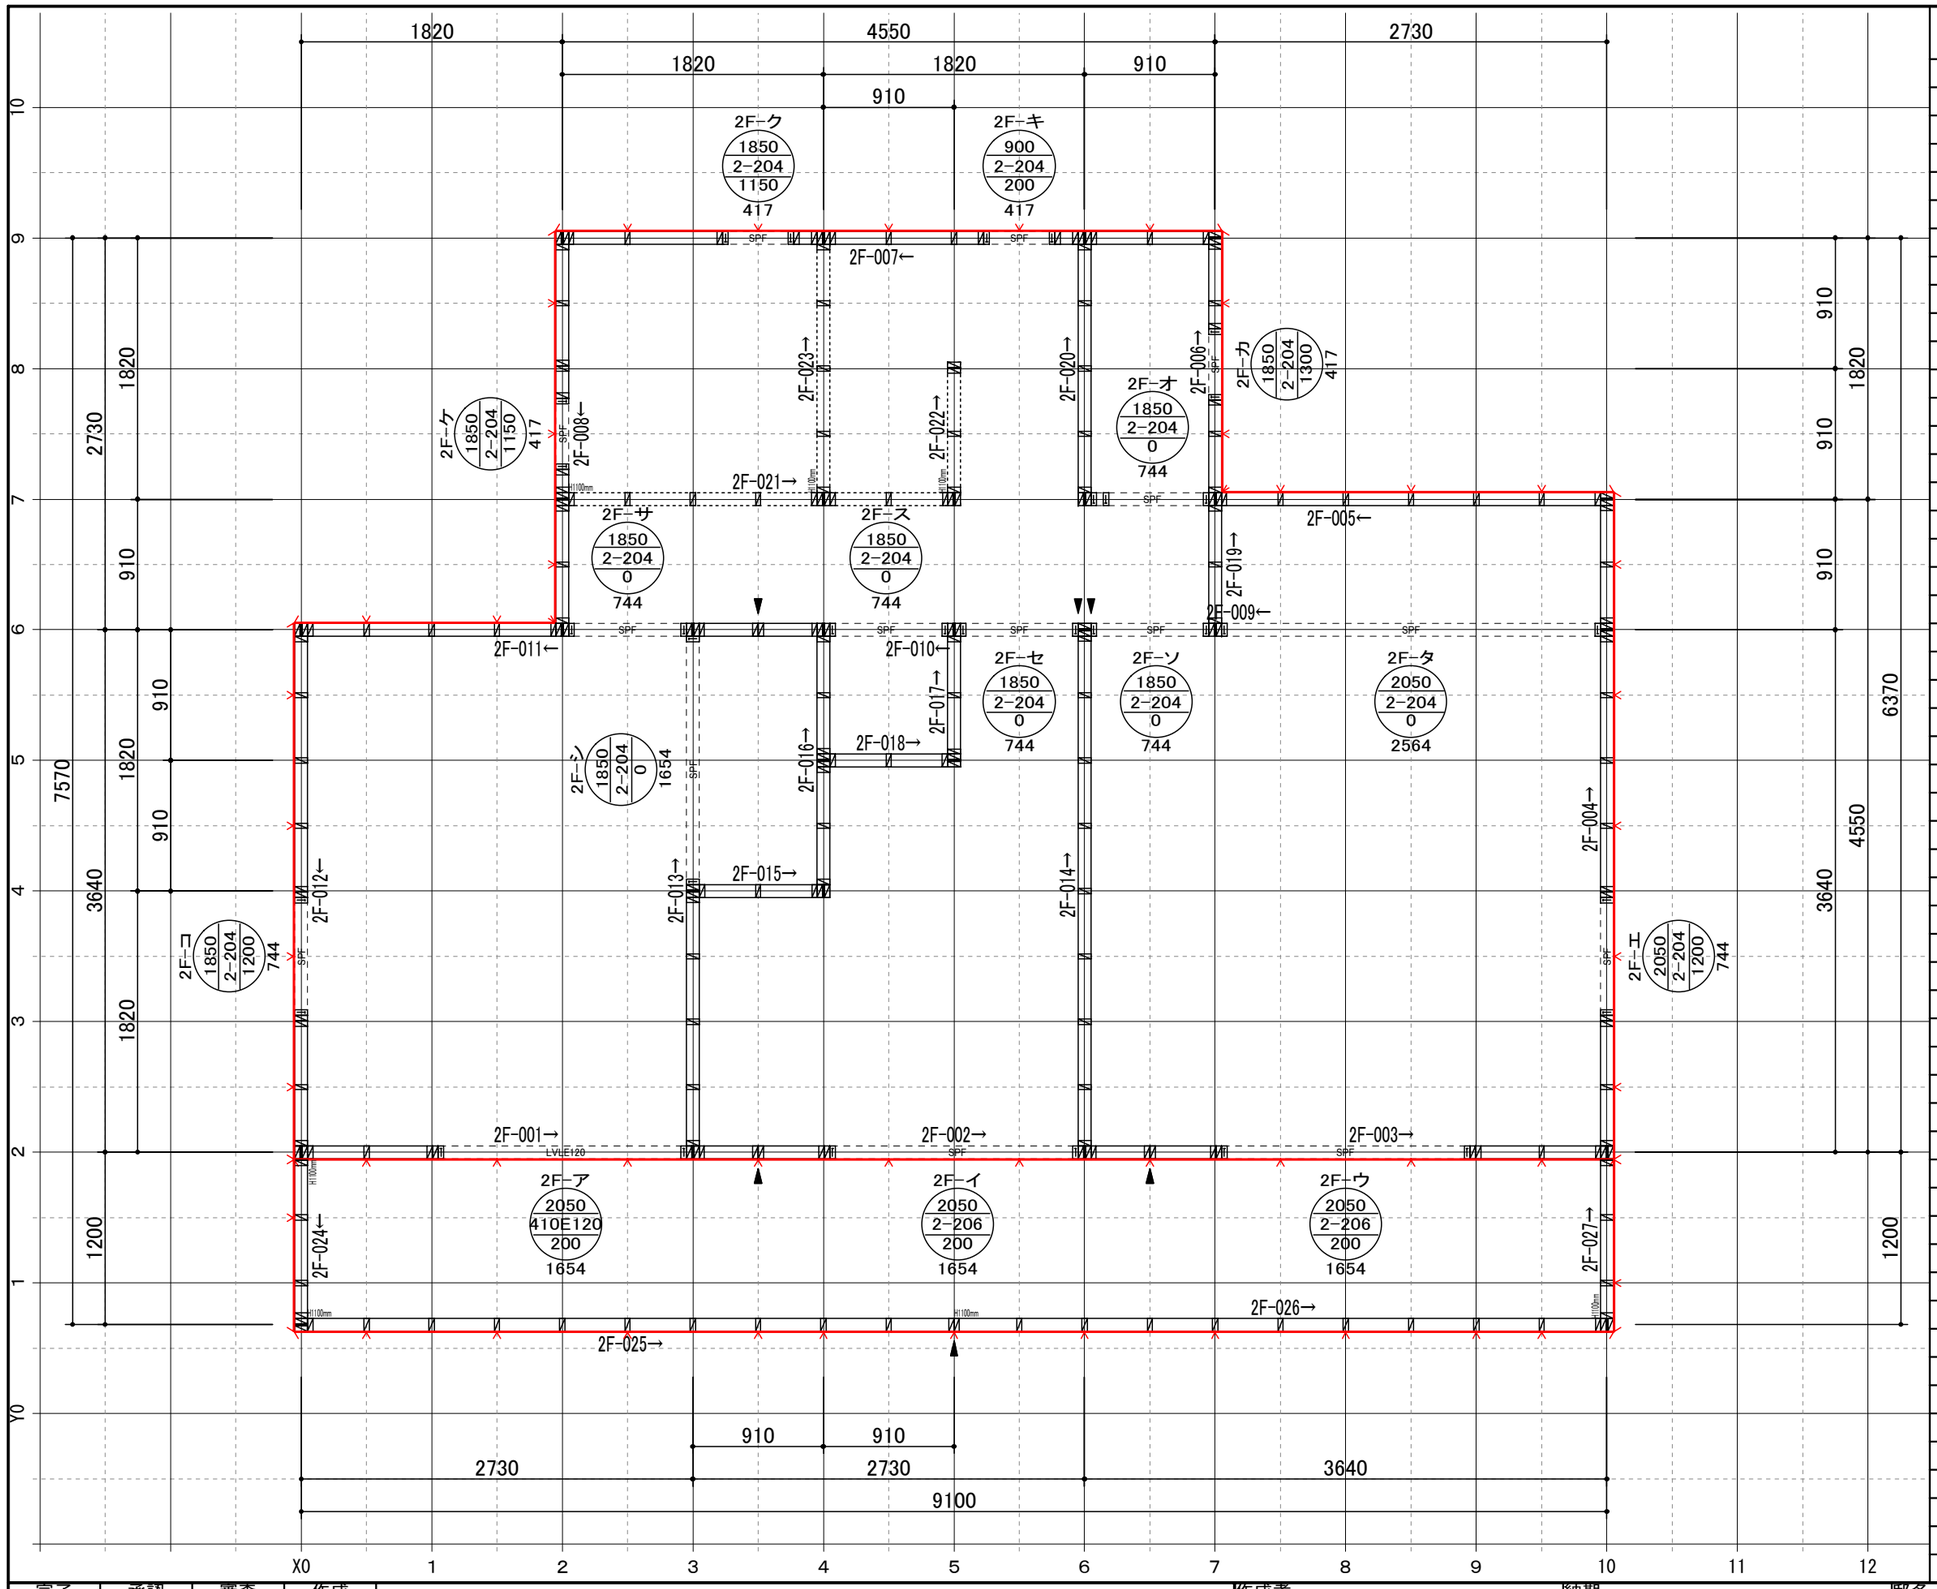

No	壁パネルNo	開口セットNo
1	2F-001	2F-ア
2	2F-002	2F-イ
3	2F-003	2F-ウ
4	2F-004	2F-エ
5	2F-005	2F-オ
6	2F-006	2F-カ
7	2F-007	2F-キ,2F-ク
8	2F-008	2F-ケ
9	2F-009	2F-ソ,2F-タ
10	2F-010	2F-ス,2F-セ
11	2F-011	2F-サ
12	2F-012	2F-コ
13	2F-013	2F-シ
14	2F-014	
15	2F-015	
16	2F-016	
17	2F-017	
18	2F-018	
19	2F-019	
20	2F-020	
21	2F-021	
22	2F-022	
23	2F-023	
24	2F-024	
25	2F-025	
26	2F-026	
27	2F-027	

完了	承認	審査	作成	作成者	納期	邸名
				キャリアネット(株)		F邸
						2F たて枠平面図