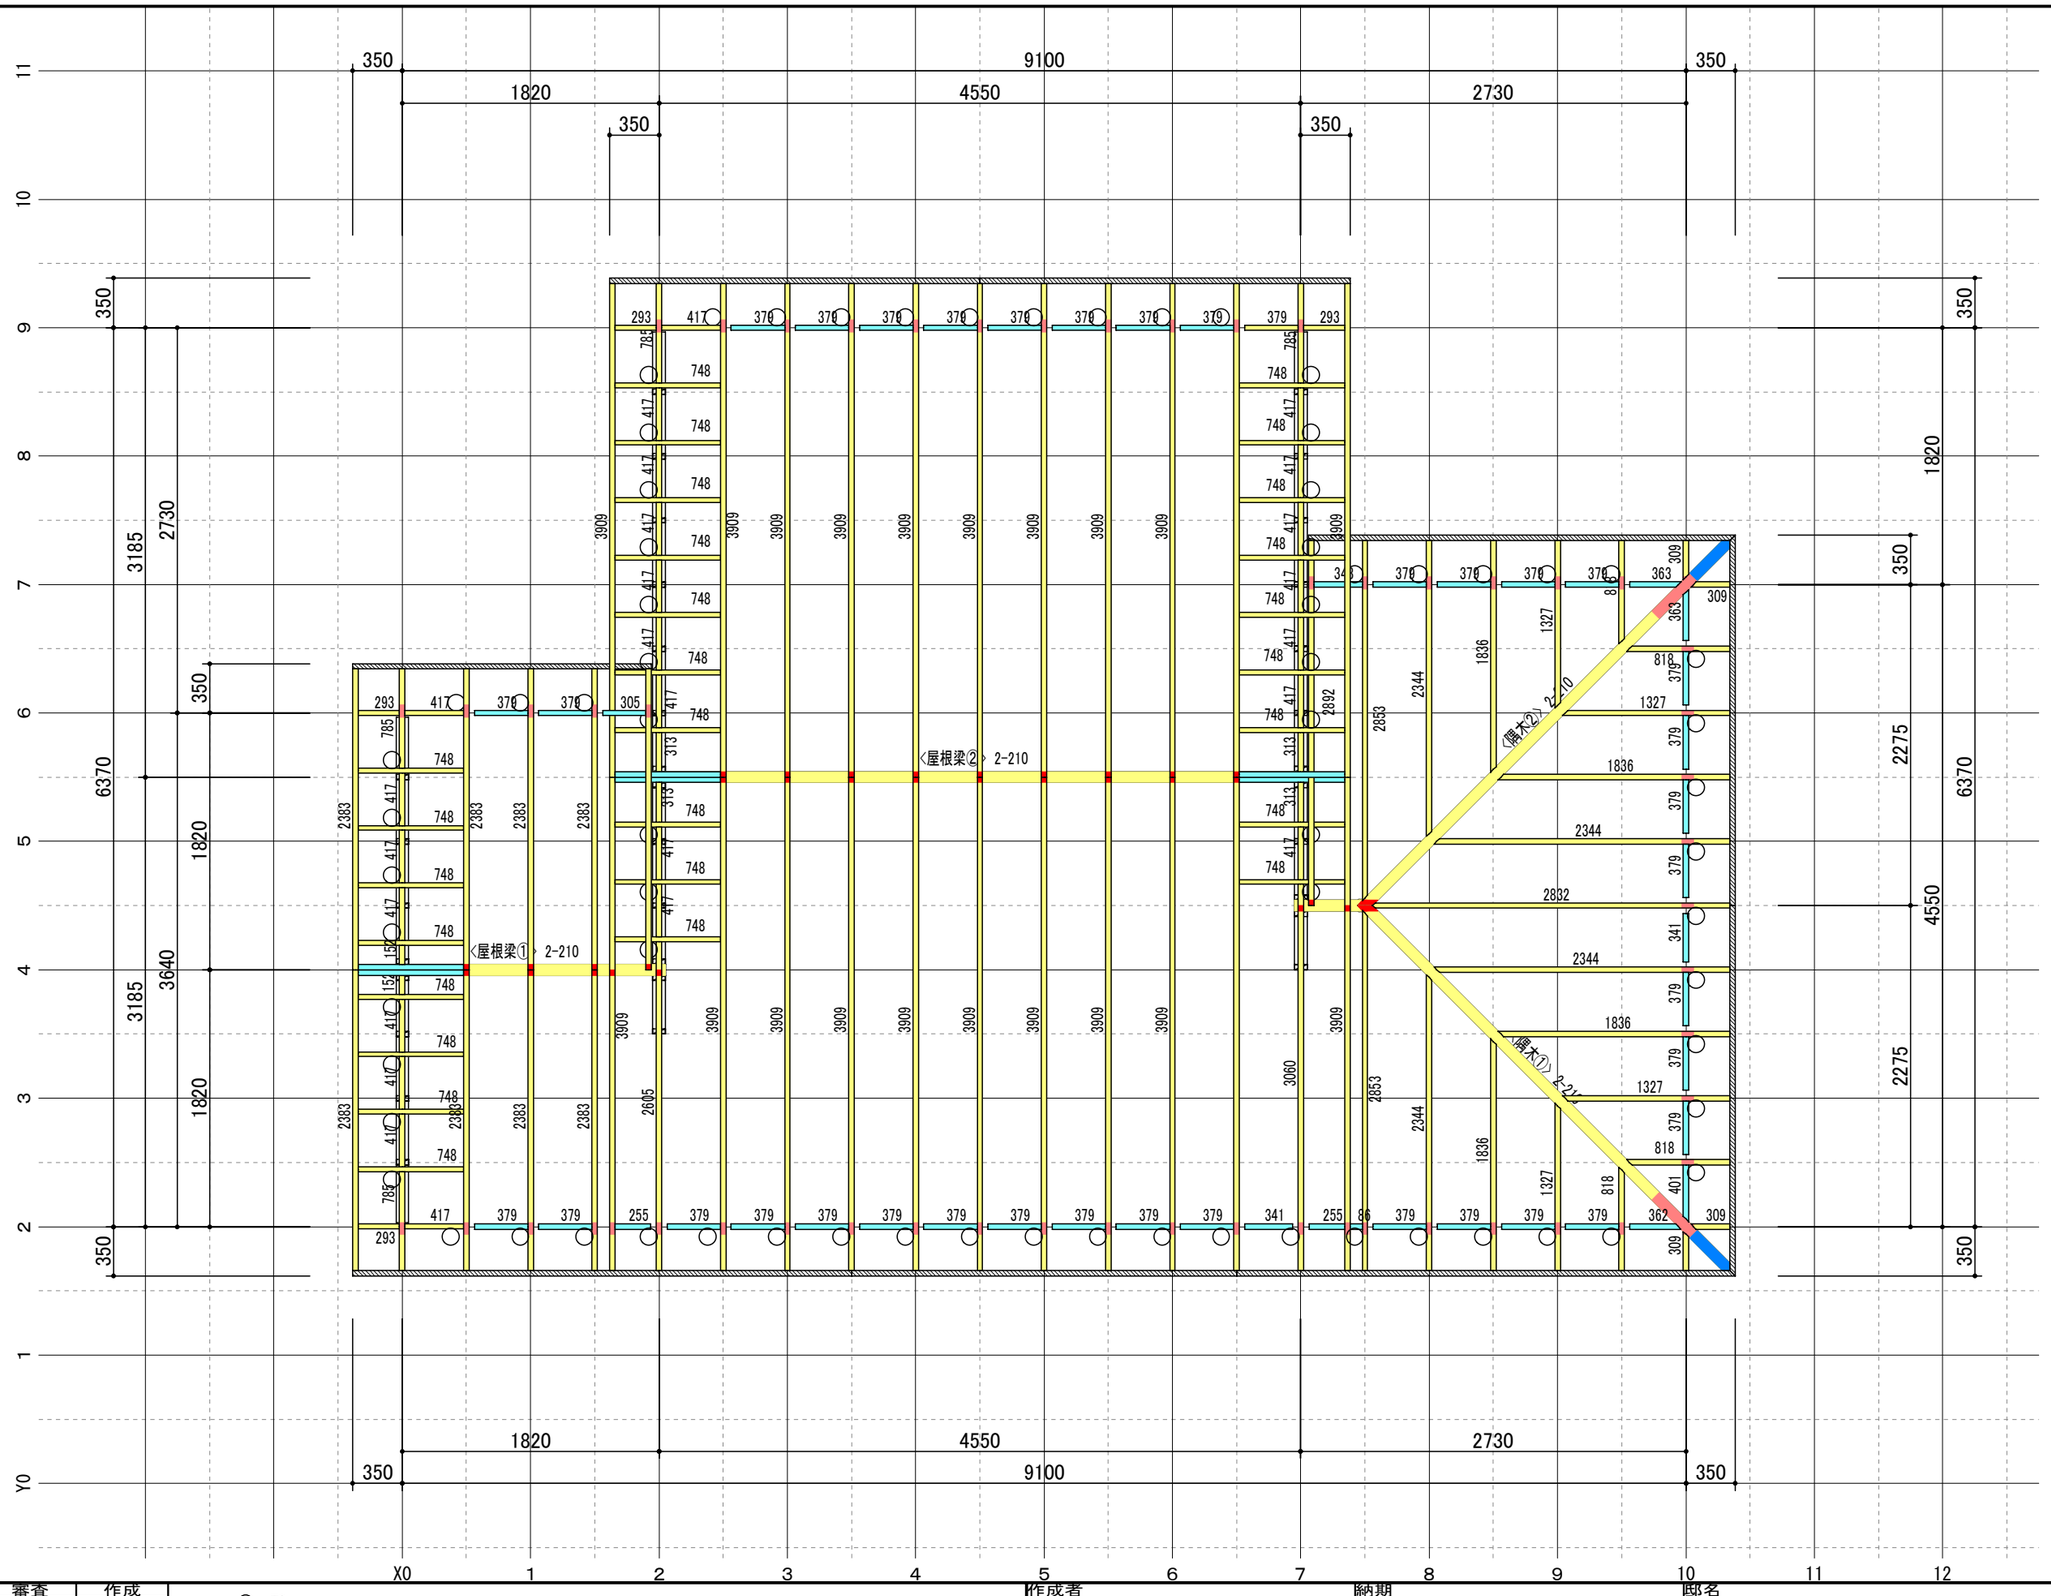

完了	承認	審査	作成	○ TS	作成者	納期	邸名
					キャリアネット㈱		F邸
							2階 屋根伏図