




GB-R 2420 × 910:12.5
2F-1子供室-4

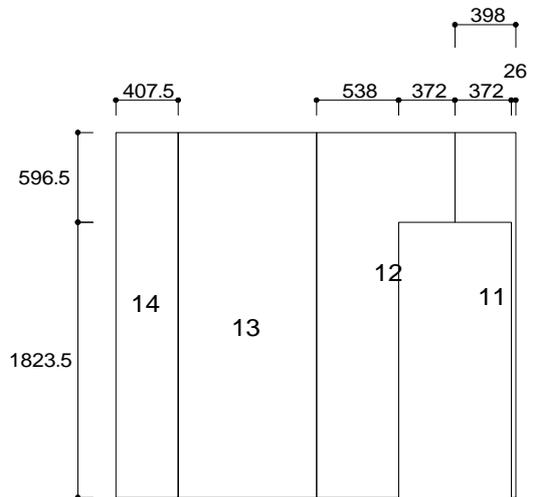

GB-R 2420 × 910:12.5
2F-1子供室-3

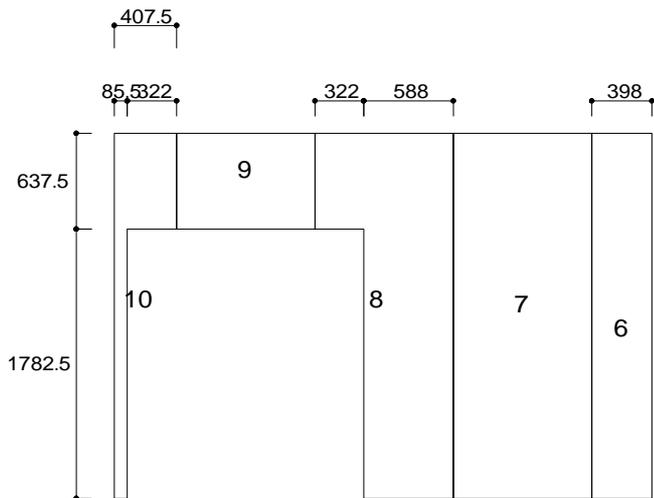

GB-R 2420 × 910:12.5
2F-1子供室-2

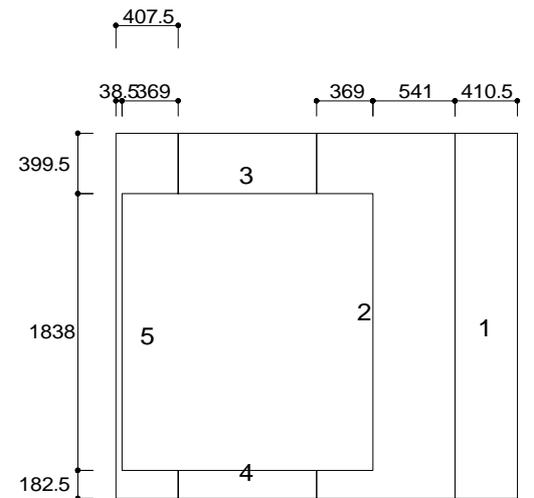

GB-R 2420 × 910:12.5
2F-1子供室-1

キャリアネット株式会社

〒468-0041 名古屋市天白区保呂町2506番地
TEL 052-804-5118 FAX 052-809-1486

承認

担当

工事名称

図面名称

壁 石膏ボード割付図

設計年月日

縮尺

S=1/50

図面番号