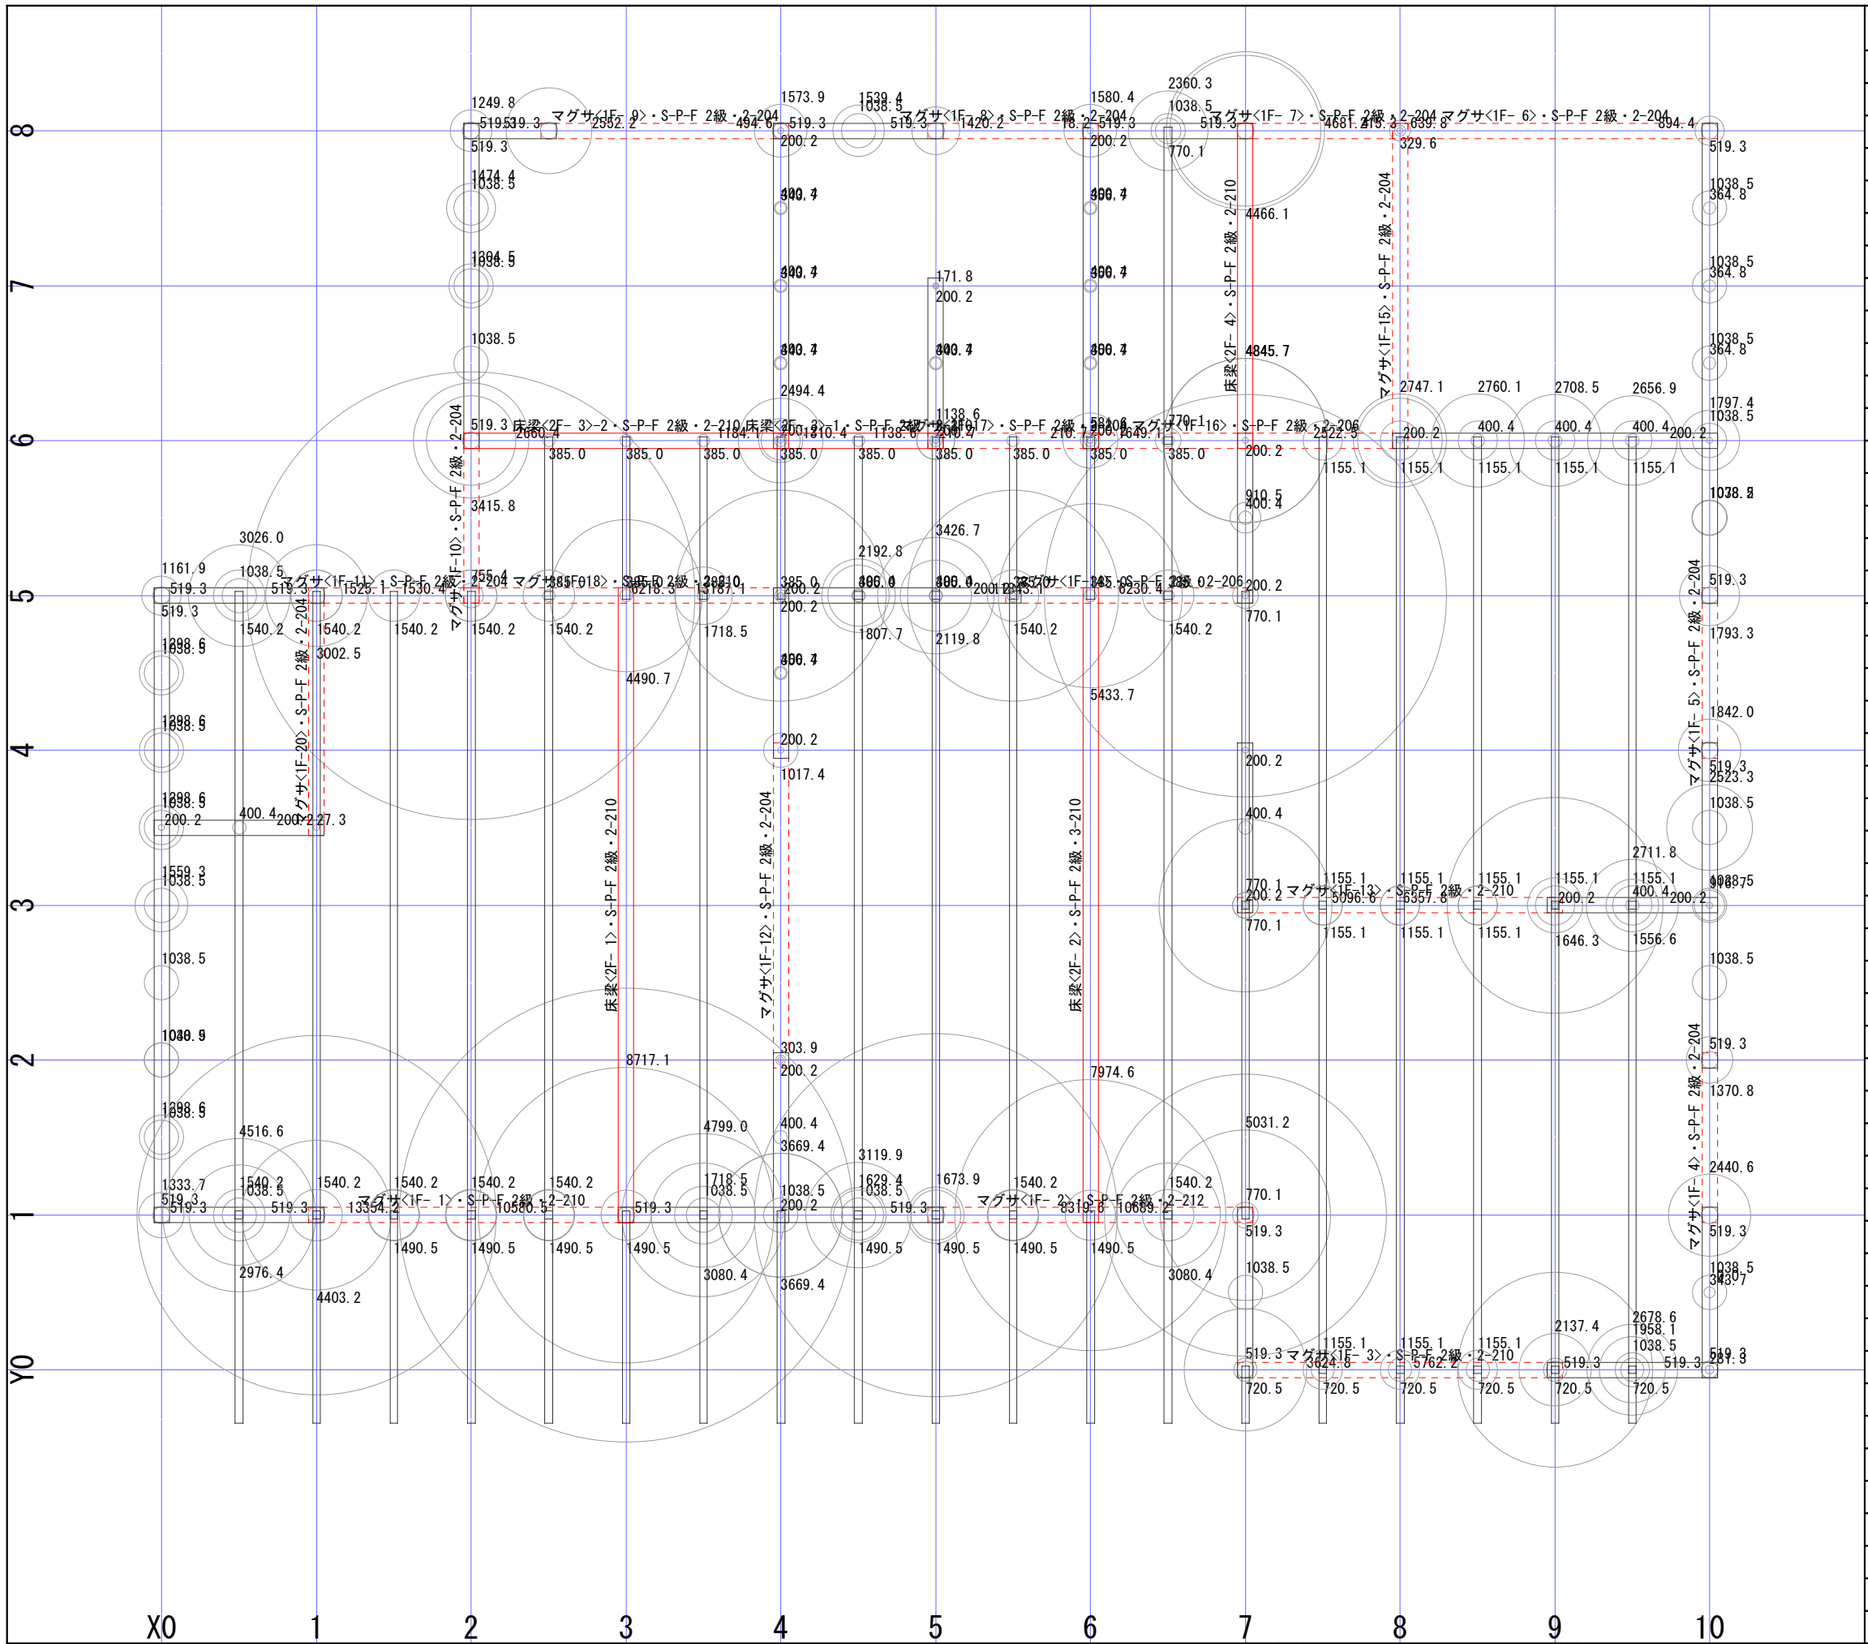

G+P

名称	せん断	曲げ	たわみ	合否
マグサ<1F- 1>・S-P-F 2級・2-210	172.9 %	136.6 %	451.9 %(0.16 cm)	●
マグサ<1F- 2>・S-P-F 2級・2-212	116.5 %	96.3 %	380.7 %(0.19 cm)	×
マグサ<1F- 3>・S-P-F 2級・2-210	279.3 %	220.7 %	703.0 %(0.10 cm)	●
マグサ<1F- 4>・S-P-F 2級・2-204	551.7 %	323.5 %	469.9 %(0.08 cm)	●
マグサ<1F- 5>・S-P-F 2級・2-204	503.5 %	295.3 %	428.9 %(0.08 cm)	●
マグサ<1F- 6>・S-P-F 2級・2-204	473.9 %	214.6 %	120.8 %(0.60 cm)	●
マグサ<1F- 7>・S-P-F 2級・2-204	1509.2 %	885.0 %	1285.5 %(0.03 cm)	●
マグサ<1F- 9>・S-P-F 2級・2-204	318.2 %	186.6 %	152.5 %(0.36 cm)	●
マグサ<1F-10>・S-P-F 2級・2-204	403.5 %	236.6 %	343.7 %(0.11 cm)	●
マグサ<1F-11>・S-P-F 2級・2-204	196.7 %	115.7 %	207.1 %(0.18 cm)	●
マグサ<1F-12>・S-P-F 2級・2-204	667.1 %	326.0 %	196.2 %(0.37 cm)	●
マグサ<1F-13>・S-P-F 2級・2-210	226.8 %	179.2 %	632.4 %(0.12 cm)	●
マグサ<1F-14>・S-P-F 2級・2-206	109.8 %	85.1 %	171.4 %(0.32 cm)	×
マグサ<1F-16>・S-P-F 2級・2-206	189.7 %	147.1 %	182.8 %(0.40 cm)	●
マグサ<1F-17>・S-P-F 2級・2-204	1545.0 %	905.9 %	2110.1 %(0.02 cm)	●
マグサ<1F-18>・S-P-F 2級・2-210	162.5 %	120.7 %	396.7 %(0.18 cm)	●
床梁<2F- 1>・S-P-F 2級・2-210	201.6 %	107.7 %	171.7 %(0.85 cm)	●
床梁<2F- 2>・S-P-F 2級・3-210	284.3 %	165.1 %	215.2 %(0.68 cm)	◎
床梁<2F- 3>-1・S-P-F 2級・2-210	2156.8 %	2272.1 %	15996.7 %(0.00 cm)	●
床梁<2F- 3>-2・S-P-F 2級・2-210	718.9 %	568.0 %	1560.7 %(0.05 cm)	●
床梁<2F- 4>・S-P-F 2級・2-210	251.6 %	265.1 %	664.7 %(0.11 cm)	●

	作成者名 キャリアネット	作成日 2010/09/21	邸名 F邸
床積載荷重 1300.0 N/m2	特記事項		1F壁・2F床