204壁　壁高さ 2450　壁幅 3230　対角寸法 4031.2　合板 9.0 針葉樹

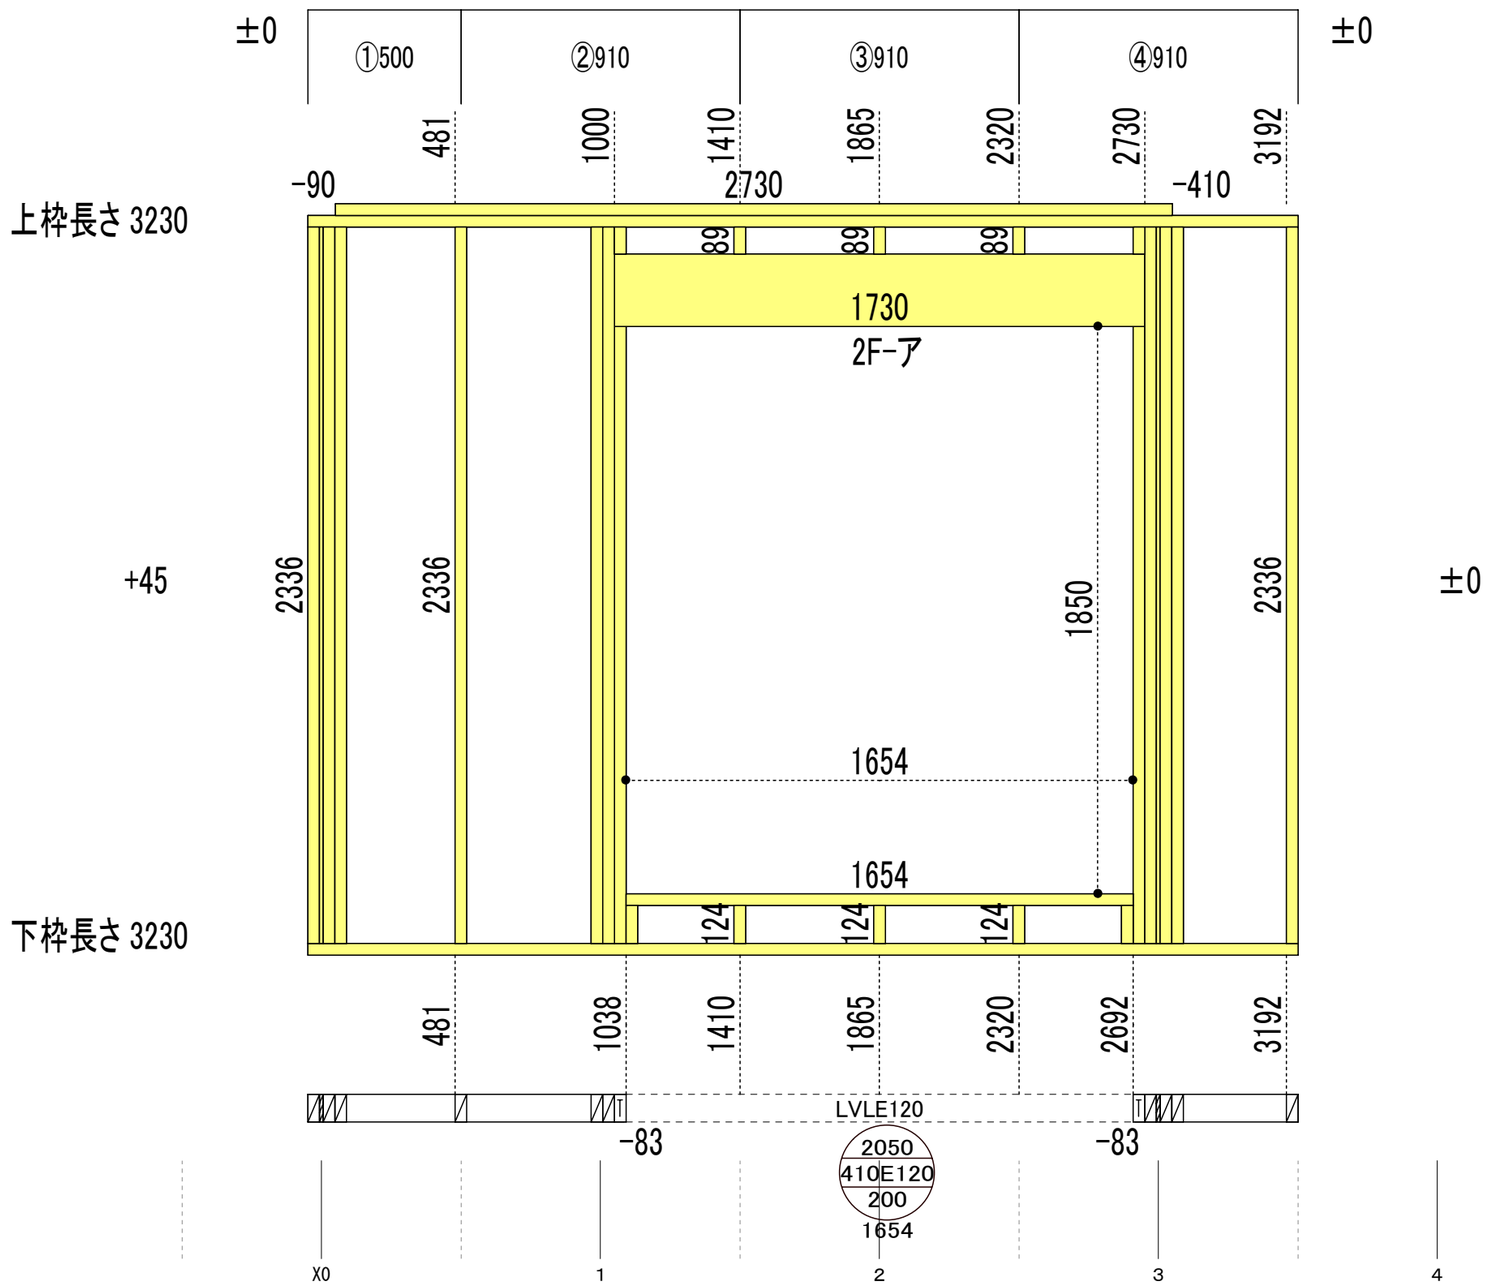

壁パネル 部材

部材名称	寸法型式	長さ	数	備考
上枠	204	3230	1	
下枠	204	3230	1	
頭つなぎ1	204	2730	1	
スタッド	204	2336	2	W90
spss	spss	2336	1	W90

開口セット 2F-ア

部材名称	寸法型式	長さ	数	備考
まぐさ	410E120	1730	1	樹種:LVL
脇柱(L)	2-204	2336	1	W90
脇柱(R)	spss	2336	1	W90
まぐさ受け(L)	204	2012	1	W90
まぐさ受け(R)	204	2012	1	W90
窓下	204	1654	1	
上束	204	89	5	
下束	204	124	5	

外壁合板

No	呼称	サイズ	表/裏
1	500	500×2430	表
2	3'x8	910×2430	表
3	3'x8	910×2430	表
4	3'x8	910×2430	表

完了	承認	審査	作成			
				外壁パネル製作指示書　1 / 1	邸名	F邸
				パネルNo. 2F-001	納期	作成者 キャリアネット㈱