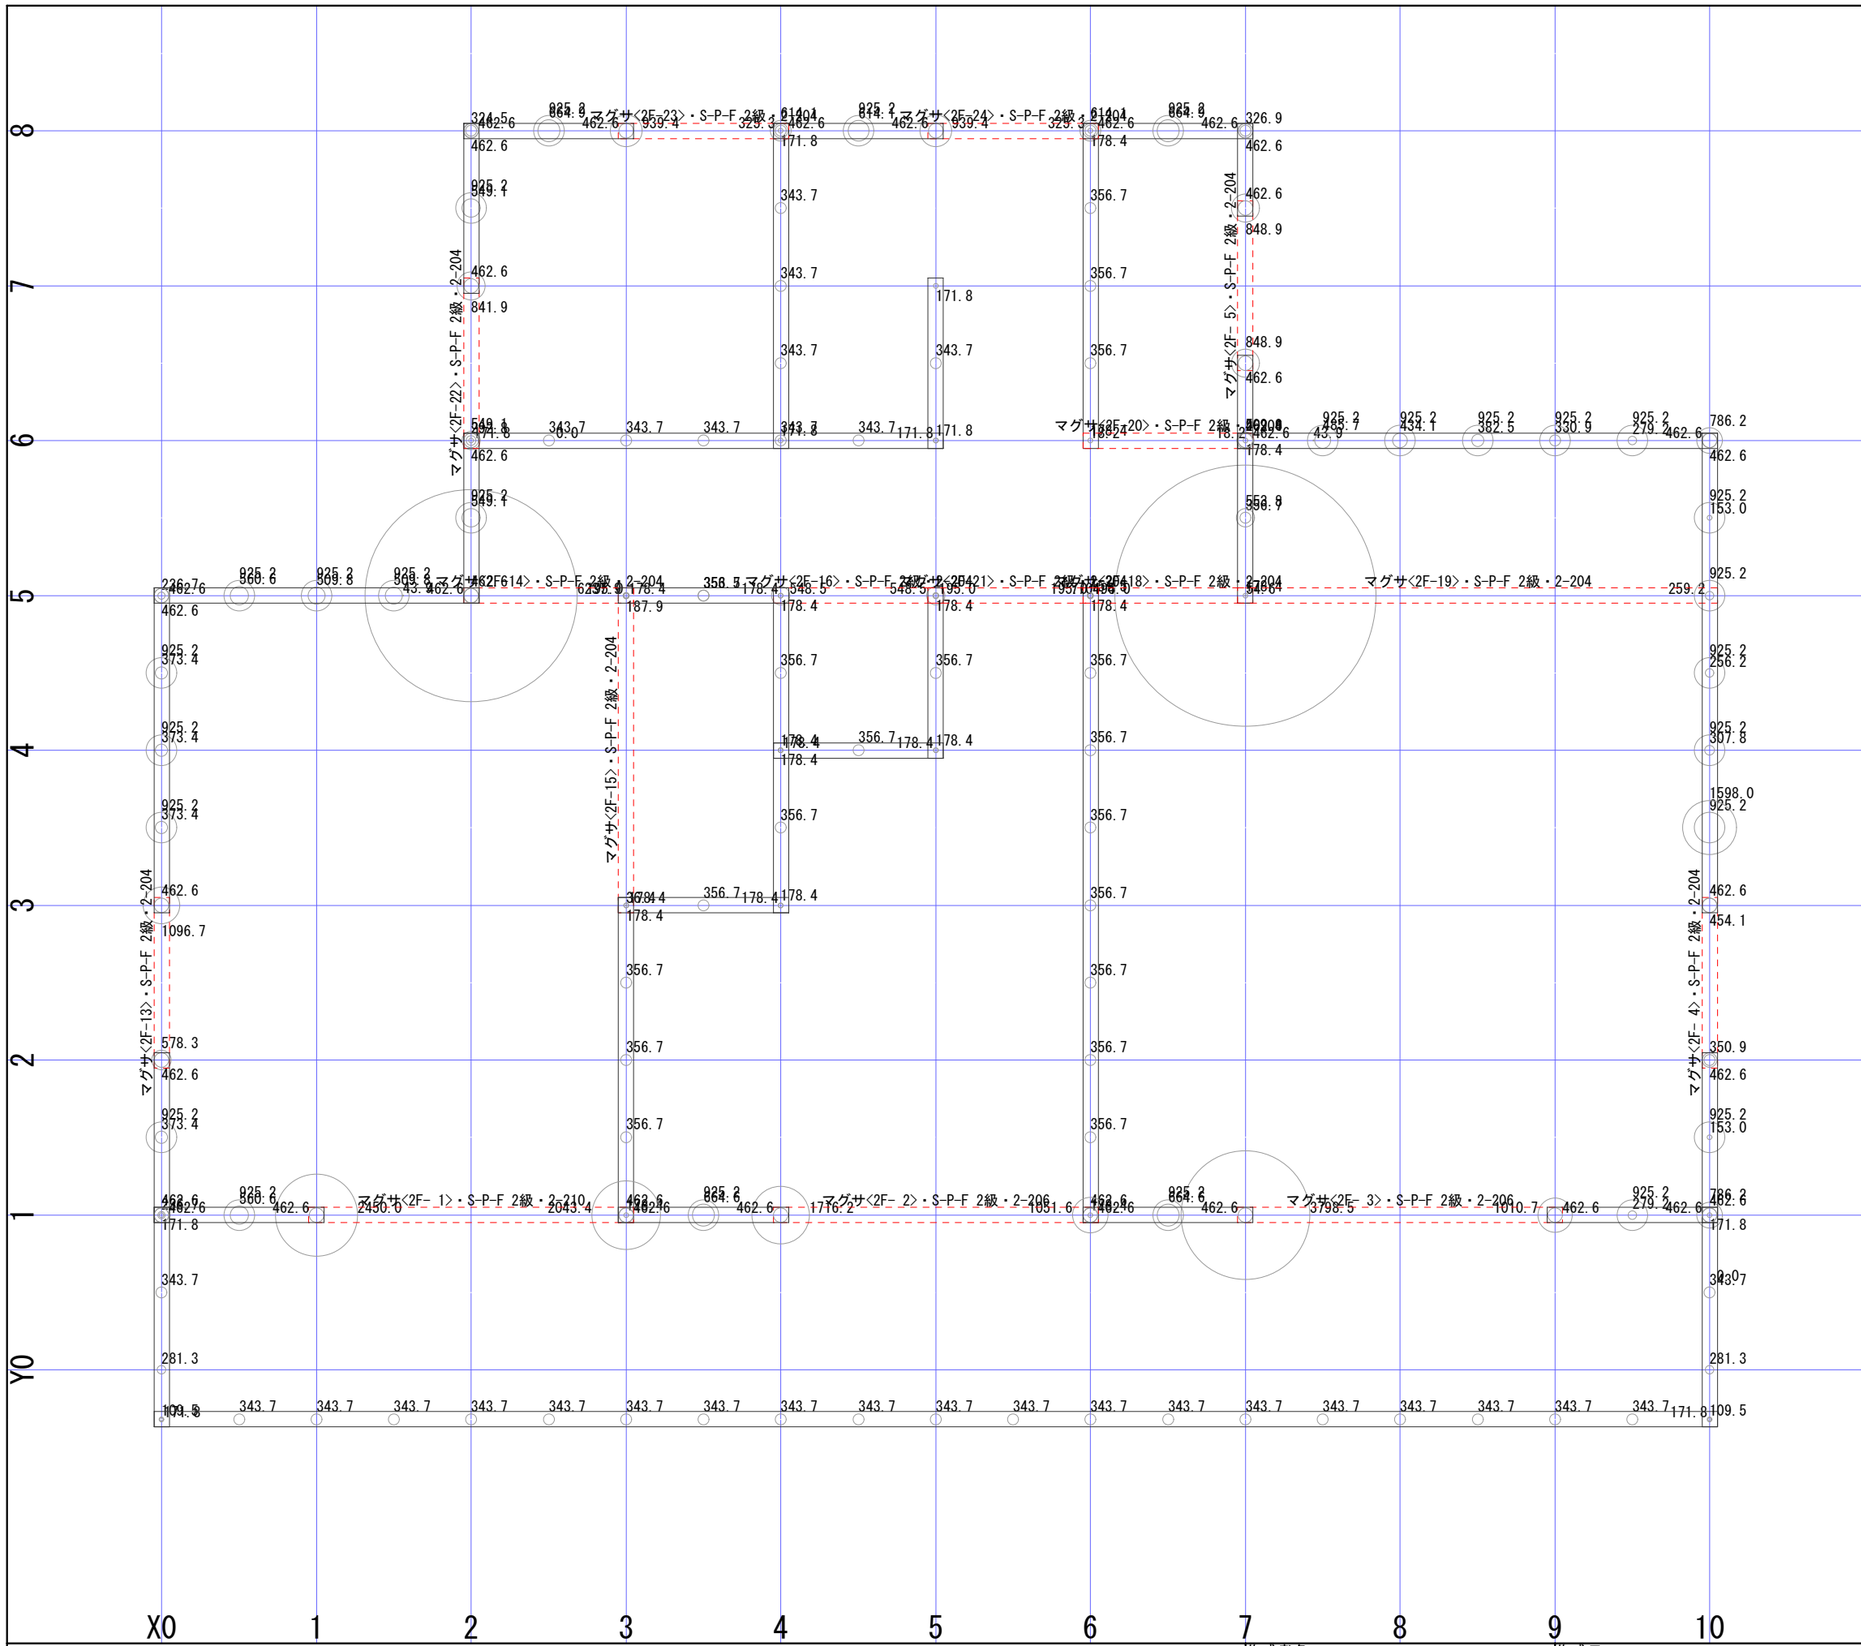

G+P

名称	せん断	曲げ	たわみ	合否
マグサ<2F- 1>・S-P-F 2級・2-210	402.5 %	259.6 %	637.3 %(0.11 cm)	●
マグサ<2F- 2>・S-P-F 2級・2-206	469.6 %	273.0 %	289.8 %(0.25 cm)	●
マグサ<2F- 3>・S-P-F 2級・2-206	691.6 %	418.0 %	442.3 %(0.16 cm)	●
マグサ<2F- 4>・S-P-F 2級・2-204	2322.0 %	1361.6 %	1977.8 %(0.02 cm)	●
マグサ<2F- 5>・S-P-F 2級・2-204	1074.2 %	629.9 %	914.9 %(0.04 cm)	●
マグサ<2F-13>・S-P-F 2級・2-204	1593.2 %	934.2 %	1357.0 %(0.03 cm)	●
マグサ<2F-14>・S-P-F 2級・2-204	1682.7 %	986.7 %	1433.2 %(0.03 cm)	●
マグサ<2F-16>・S-P-F 2級・2-204	1682.7 %	986.7 %	1433.2 %(0.03 cm)	●
マグサ<2F-18>・S-P-F 2級・2-204	1682.7 %	986.7 %	1433.2 %(0.03 cm)	●
マグサ<2F-21>・S-P-F 2級・2-204	1682.7 %	986.7 %	1433.2 %(0.03 cm)	●
マグサ<2F-22>・S-P-F 2級・2-204	1083.3 %	635.2 %	922.7 %(0.04 cm)	●
マグサ<2F-23>・S-P-F 2級・2-204	968.6 %	568.0 %	825.0 %(0.04 cm)	●
マグサ<2F-24>・S-P-F 2級・2-204	968.6 %	568.0 %	825.0 %(0.04 cm)	●

	作成者名 キャリアネット	作成日 2010/09/21	邸名 F邸
床積載荷重 1300.0 N/m2	特記事項		2F壁