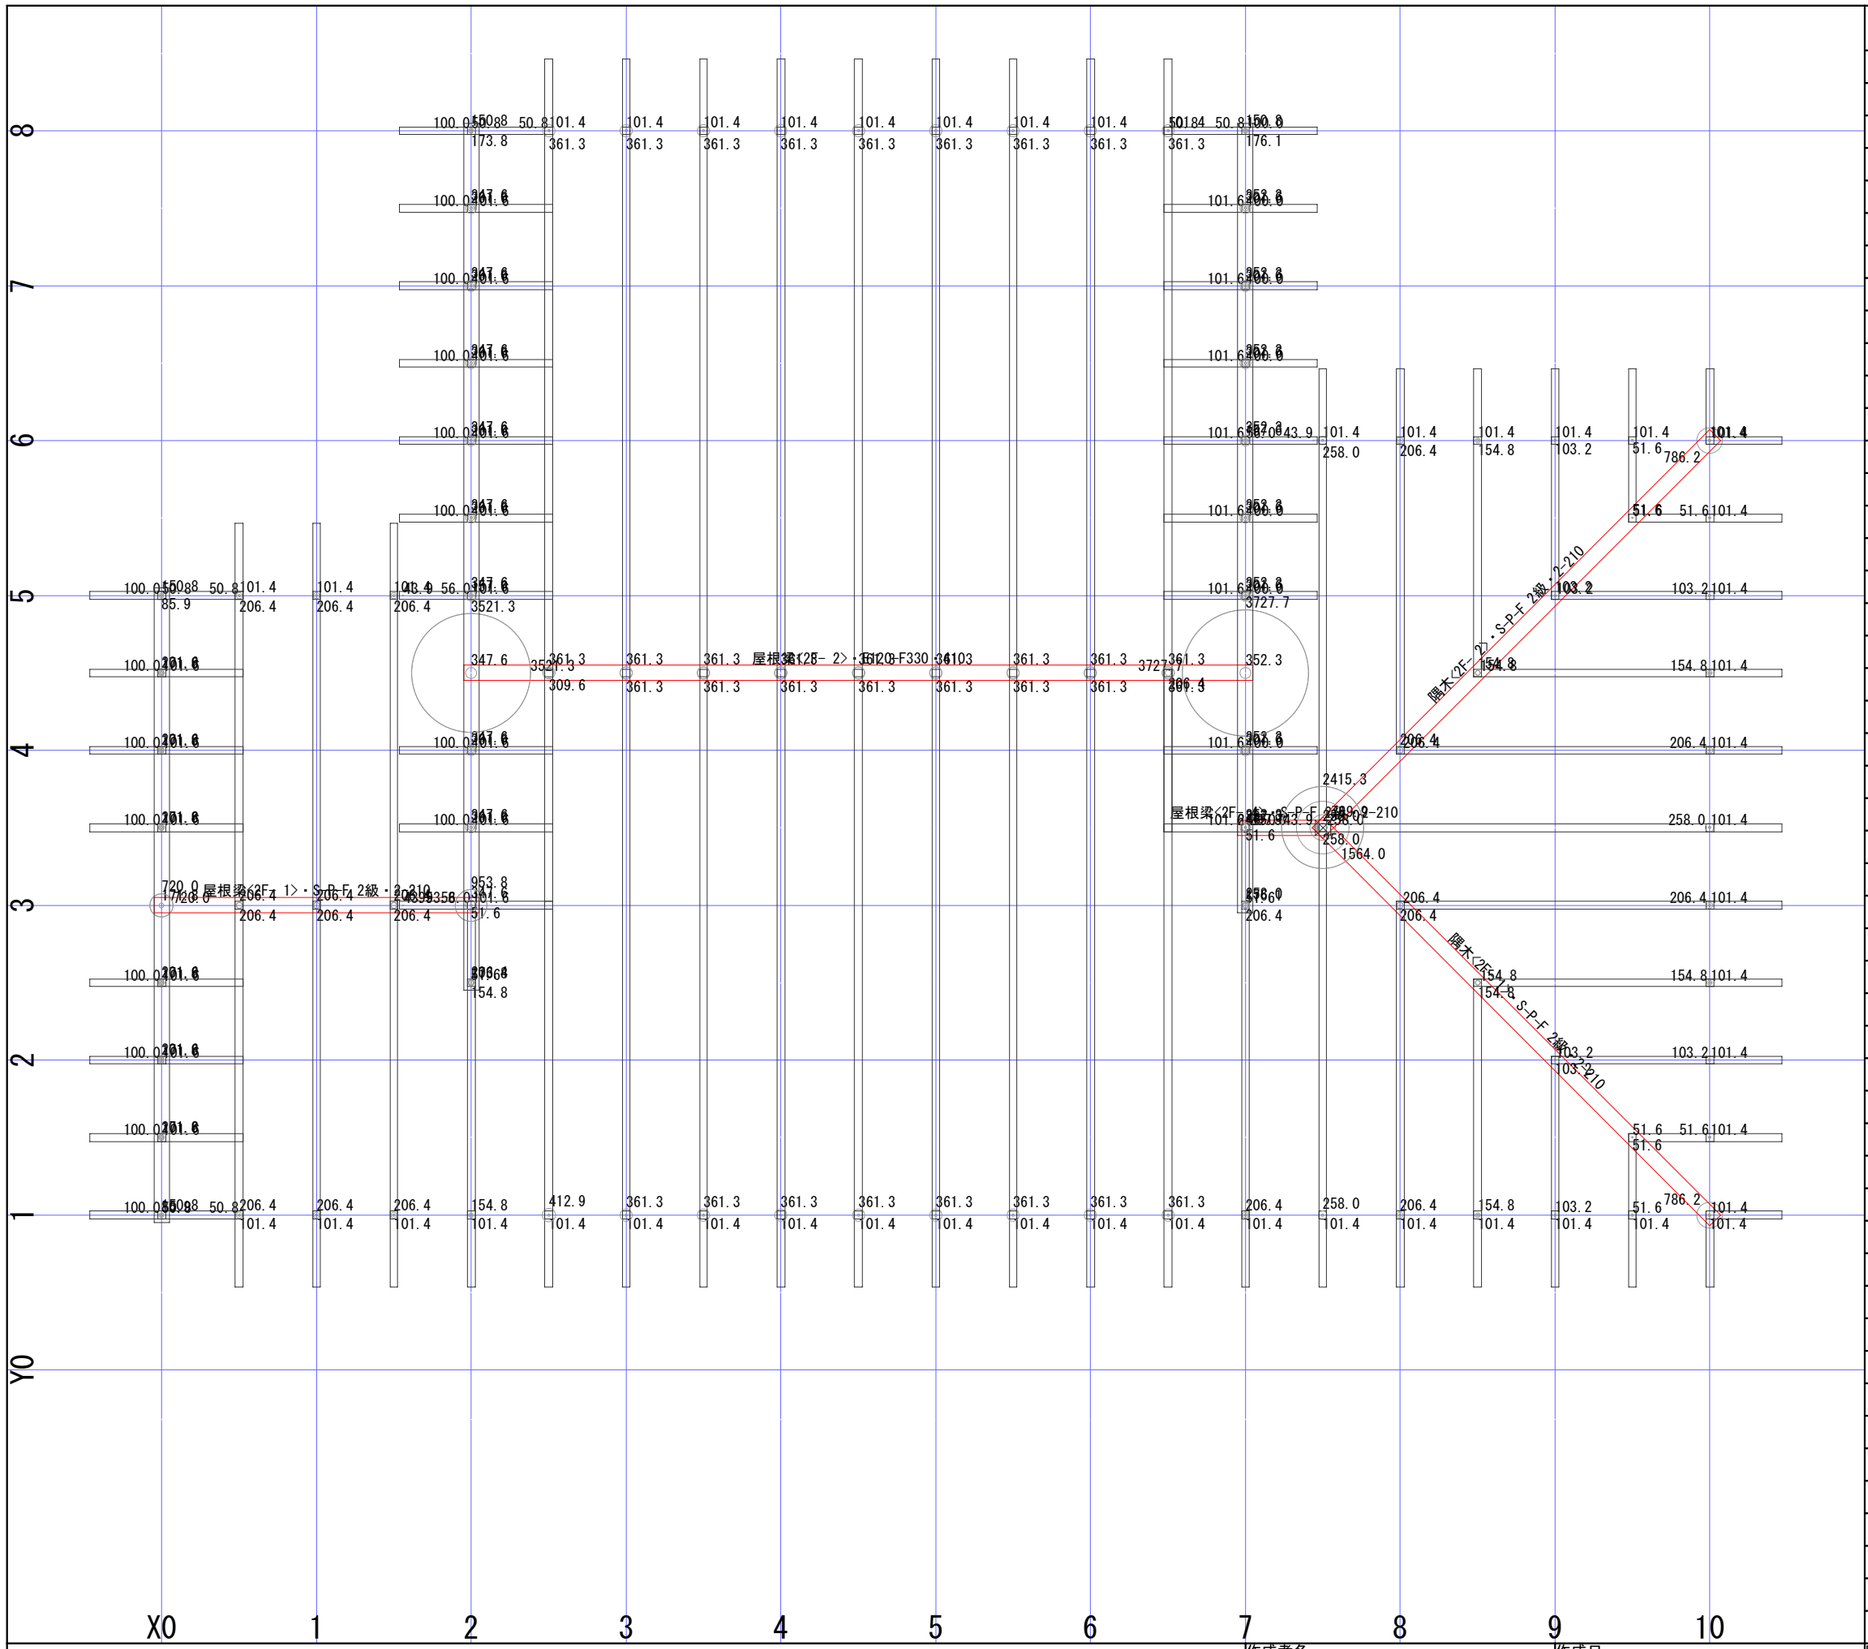

G+P

名称	せん断	曲げ	たわみ	合否
屋根梁<2F- 1>・S-P-F 2級・2-210	1202.4 %	979.6 %	3571.2 %(0.03 cm)	◎
屋根梁<2F- 2>・E120-F330・410	536.2 %	234.8 %	188.6 %(1.61 cm)	◎
屋根梁<2F- 4>・S-P-F 2級・2-210	20347.8 %	177329.3 %	2537588.9 %(0.00 cm)	◎
隅木<2F- 1>・S-P-F 2級・2-210	1268.9 %	708.9 %	1459.7 %(0.15 cm)	◎
隅木<2F- 2>・S-P-F 2級・2-210	1268.9 %	708.9 %	1459.7 %(0.15 cm)	◎

	作成者名 キャリアネット	作成日 2010/09/21	邸名 F邸
床積載荷重 1800.0 N/m2	特記事項		2F屋根